


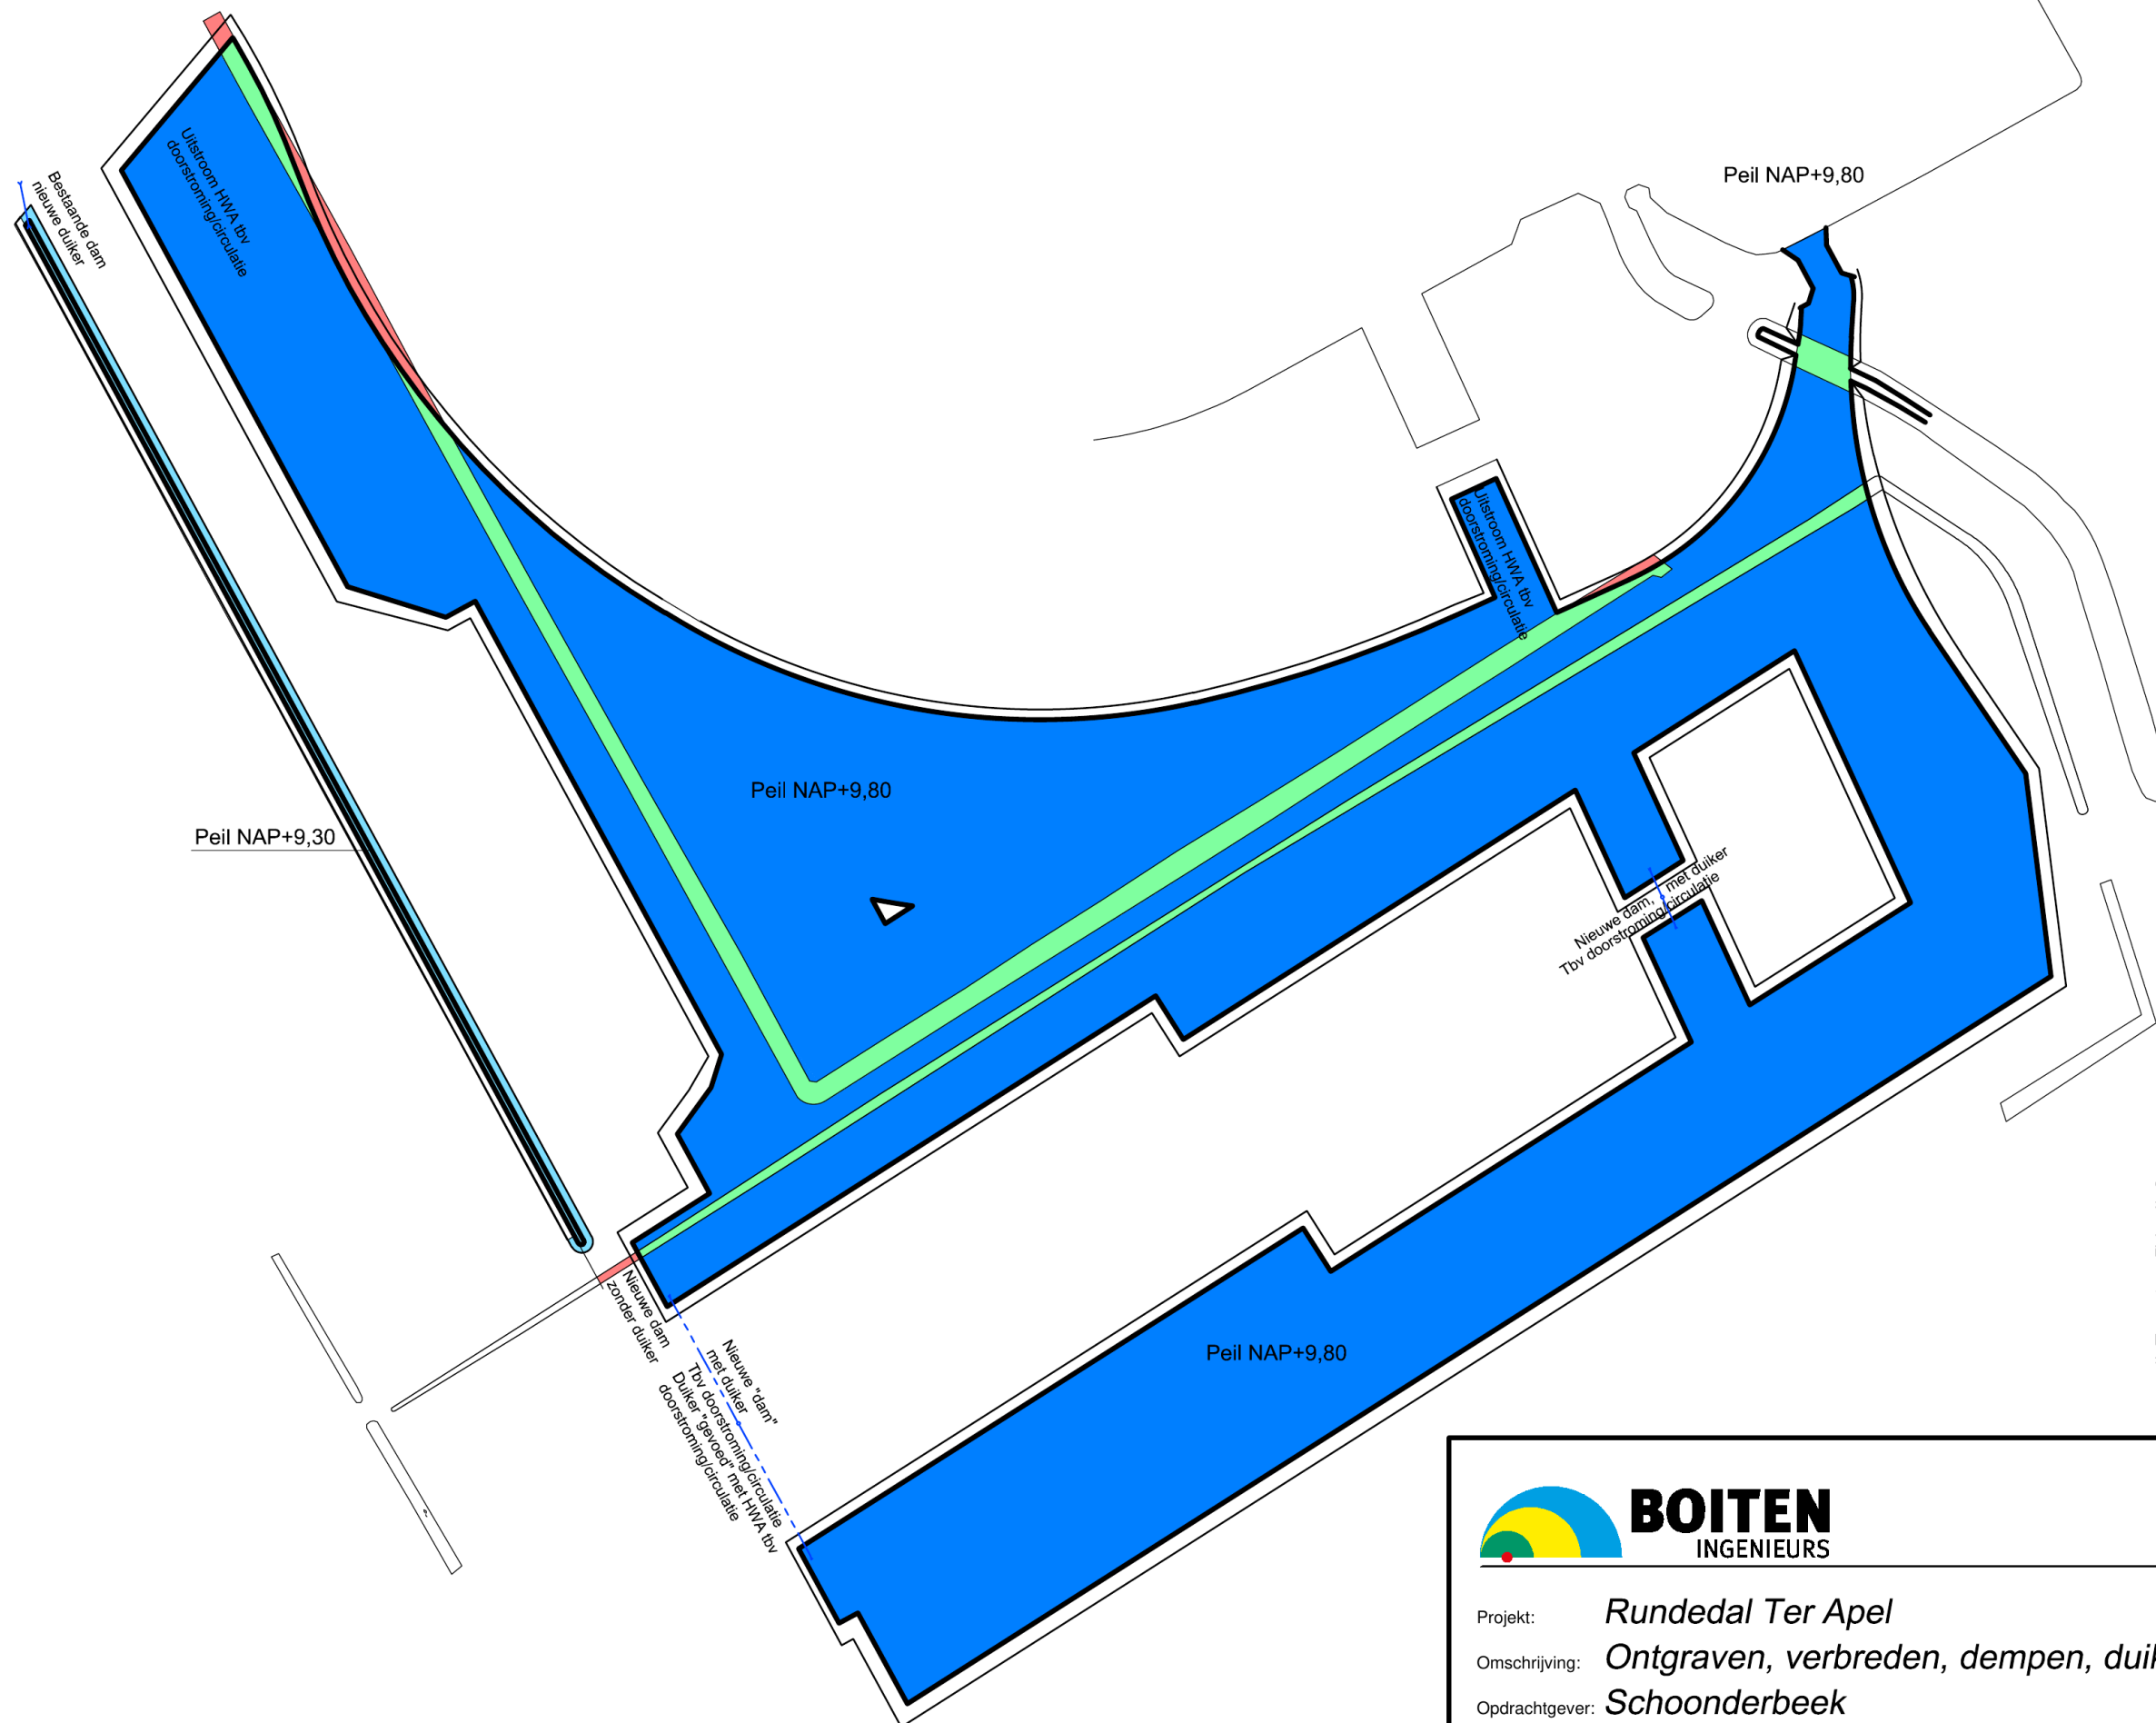

- Ontgraven
±64100m²
- Sloot opnemen
in waterpartij
- Verbreiden
- Dempen
±520m²



BOITEN
INGENIEURS

Projekt: **Rundedal Ter Apel**
Omschrijving: **Ontgraven, verbreden, dempen, duikers**
Opdrachtgever: **Schoonderbeek**
Tekeningnr.: **97305-54**
Getekend: **06-11-2019** Gezien: **GJvR** Formaat: **A3** Schaal: **1:50 1:1000**

Velperweg 13
6824 BC Arnhem
Postbus 257
6800 AG Arnhem
T +31 26 3537720
F +31 26 3537727
E info@boiten.net
I www.boiten.net

Legenda toegepaste uitzonderingsgrondslagen

Er zijn geen gegevens geanonimiseerd in dit document.

Wet	Artikel	Beschrijving	Pagina('s)
-----	---------	--------------	------------